

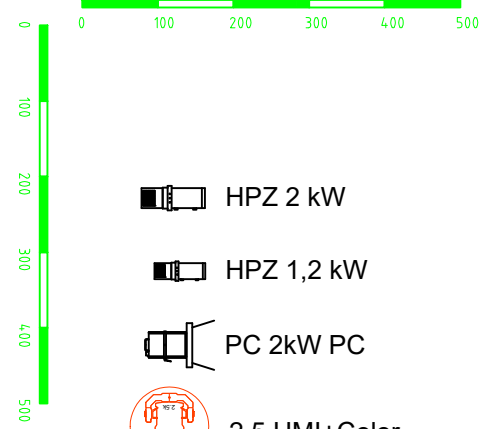


Baufeld 4



AKADEMIE FÜR DARSTELLEND KUNST
GRUNDRISS UND SCHNITT MÜSSEN NOCH IN DECKUNG GEBRACHT WERDEN.

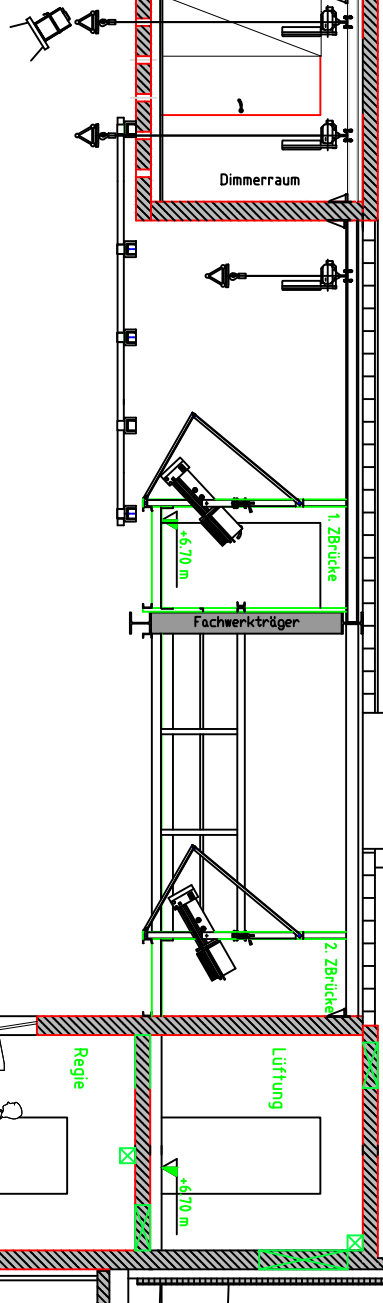

- 1. Galerie +6,70 m
- Scheinwerferschiene +9,35 m
- 2. Galerie +13,70 m
- Scheinwerferschiene +19,35 m
- Schnurpoden +18,42 m
- Rollenboden +20,74 m

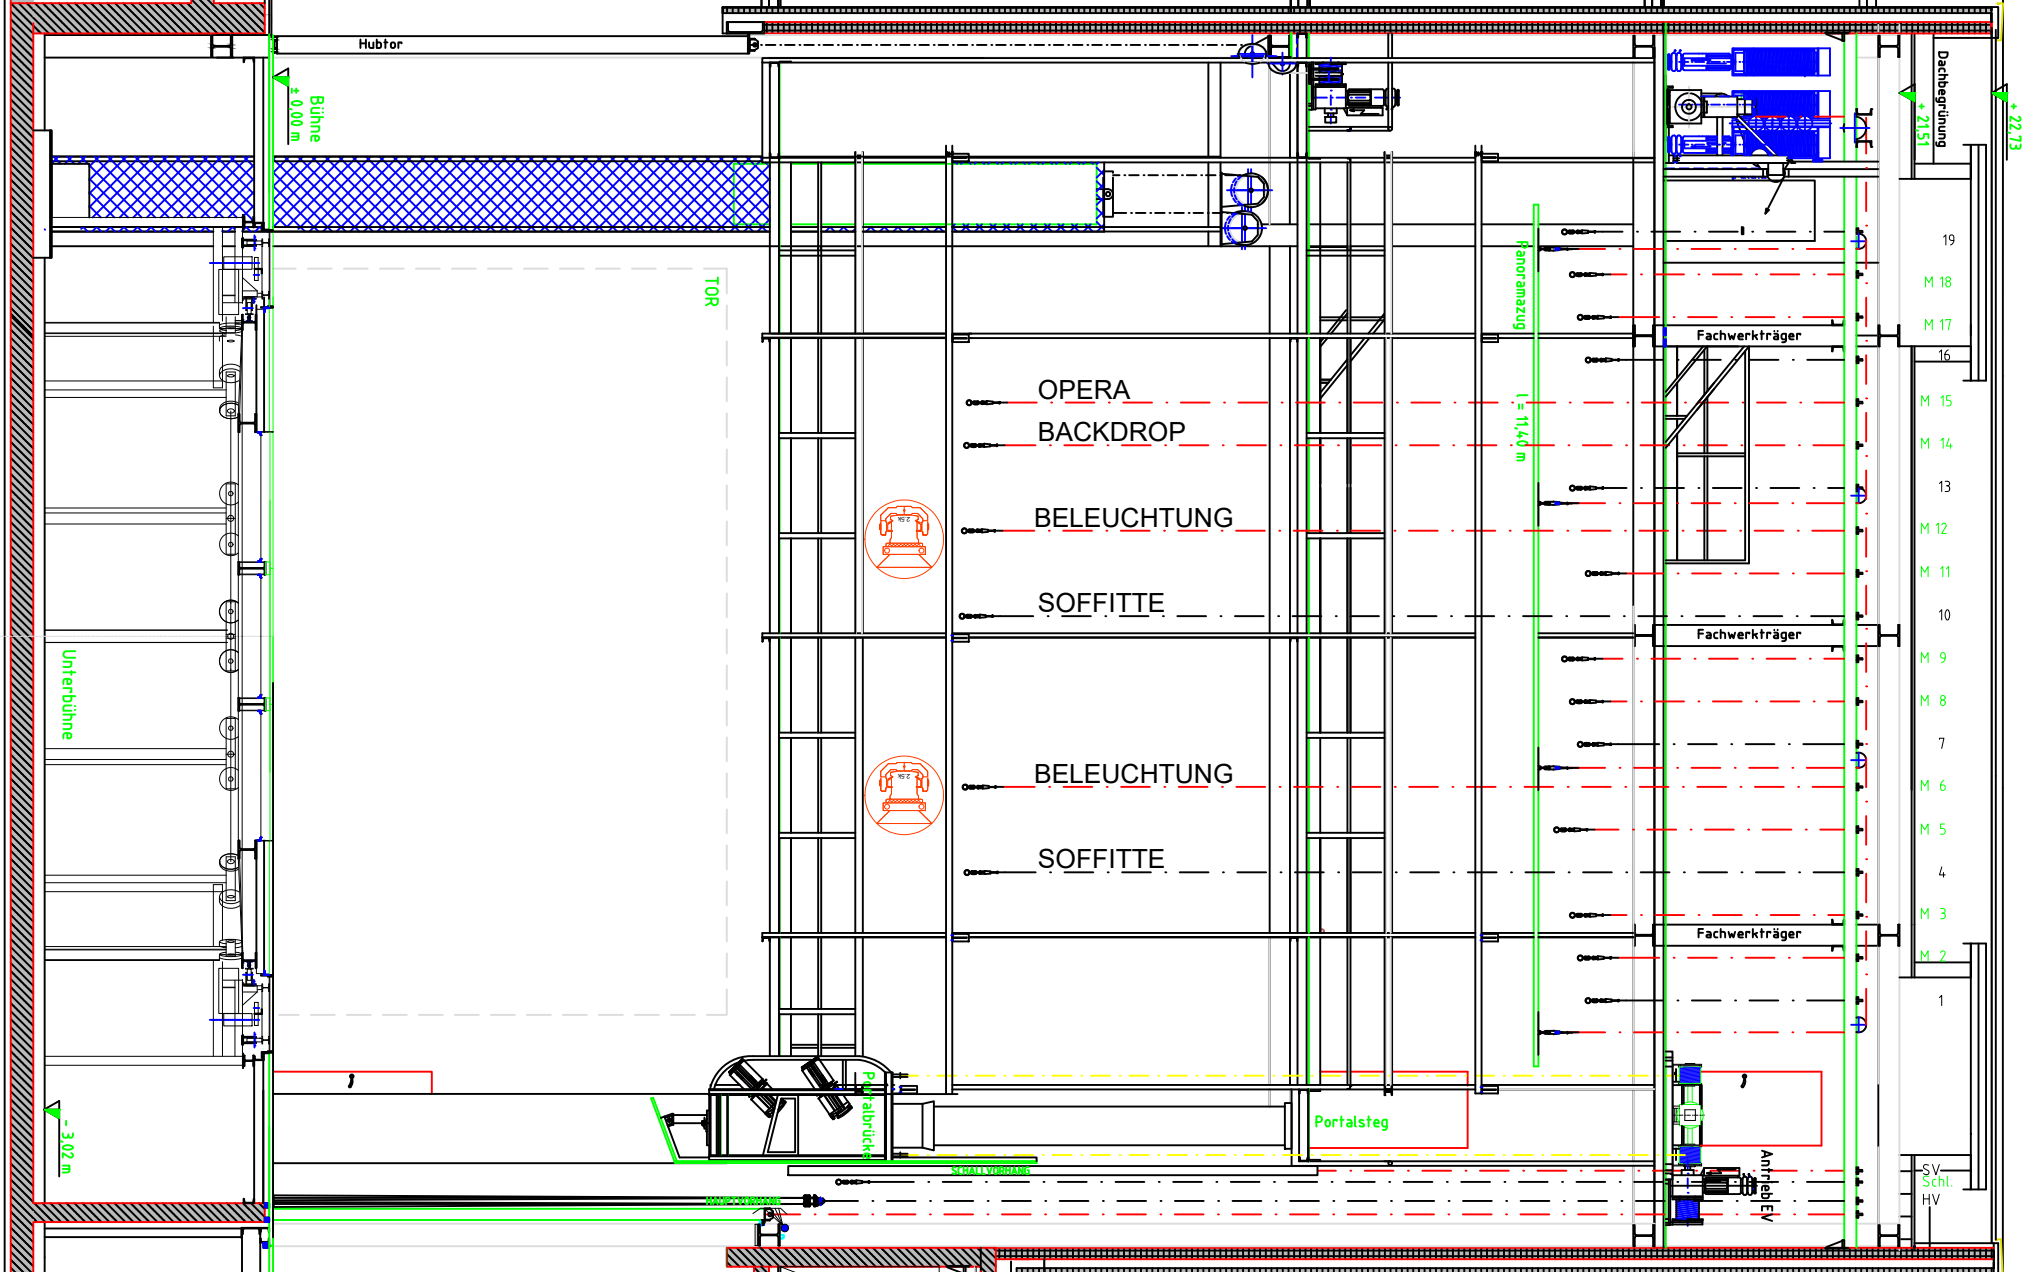

- HPZ 2 kW
- HPZ 1,2 kW
- PC 2kW PC
- 2,5 HMI+Color
- Fresnel 1,2kW
- ETC SourceFour

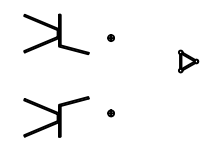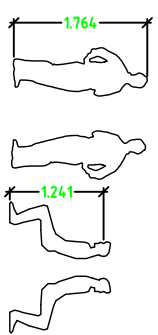

AKADEMIE FÜR DARSTELLEND KUNST

