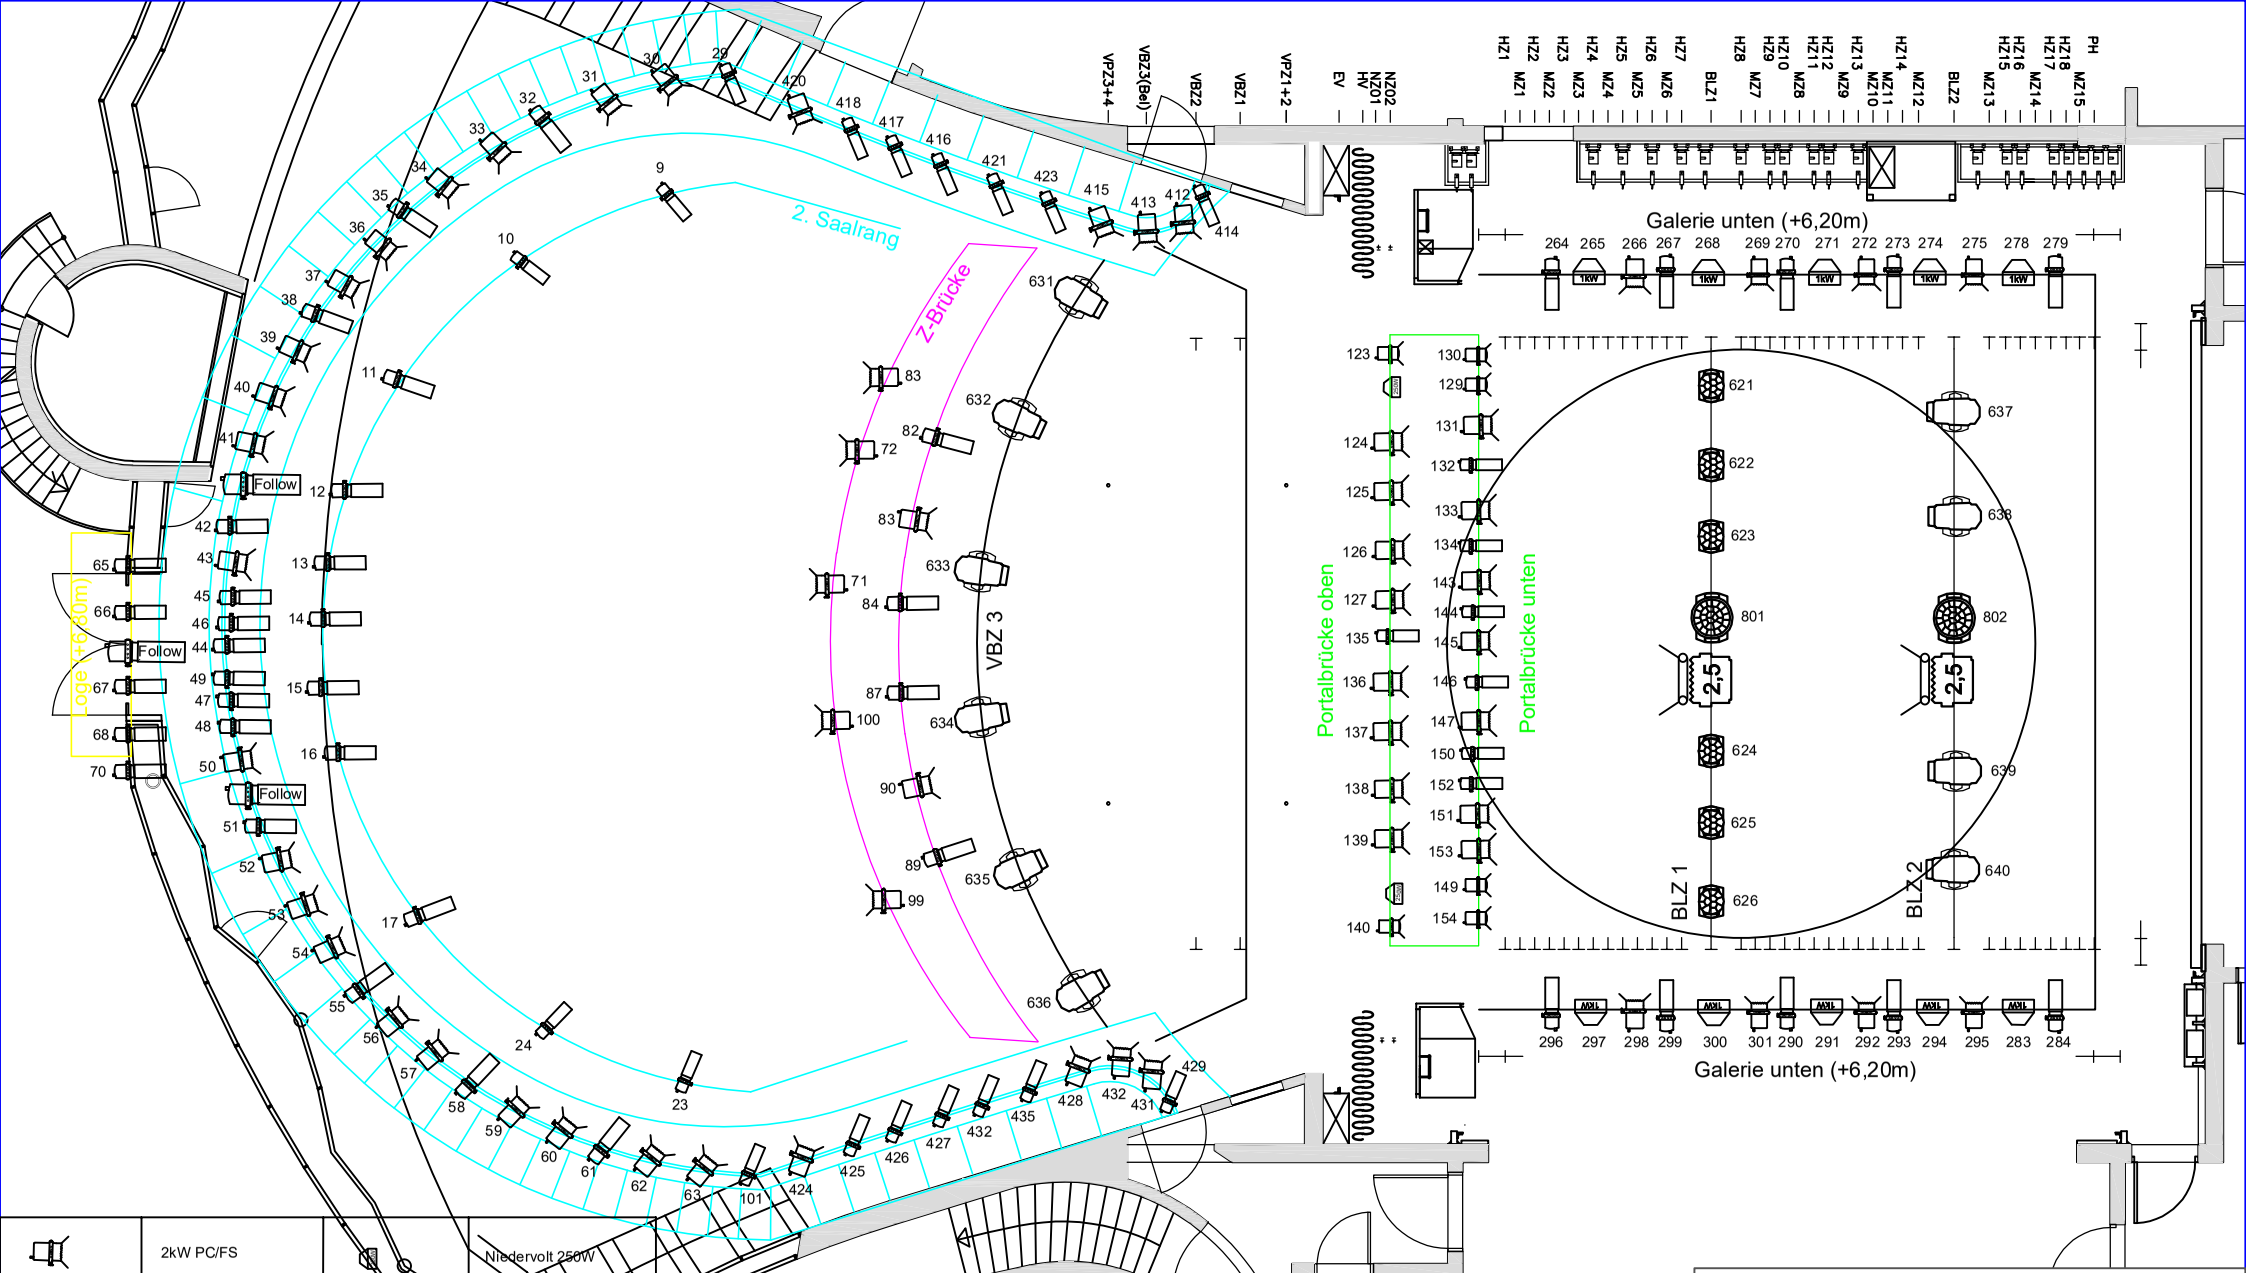

	2kW PC/FS		Niedervolt 250W
	1kW PC/FS		Robe Esprite (M1)
	Profiler 2kW		Robe LED Wash 1200 (M3)
	Profiler 1kW		Robe LED Wash 800 (M3)
1kW	Niedervolt 1kW	2,5	HMI 2,5kW mit Scroller

Hans Otto Theater
Theaterhaus

Standart-Beleuchtungsplan

nicht maßstabsgetreu

Stand: 20.12.2022